


Oprava mostu ev. č. 432-016

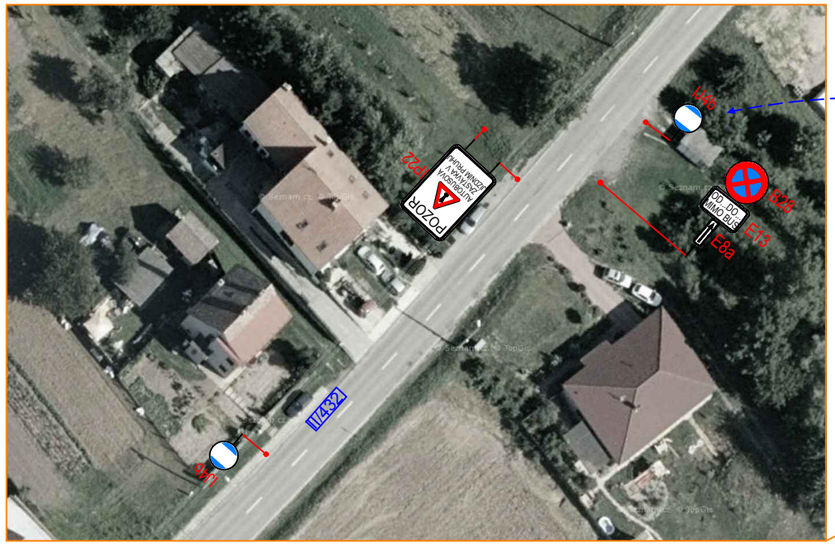

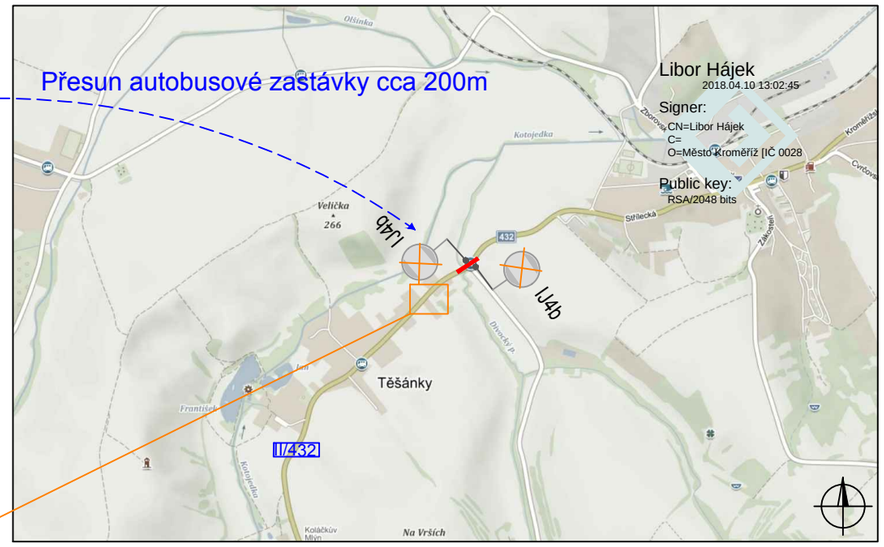

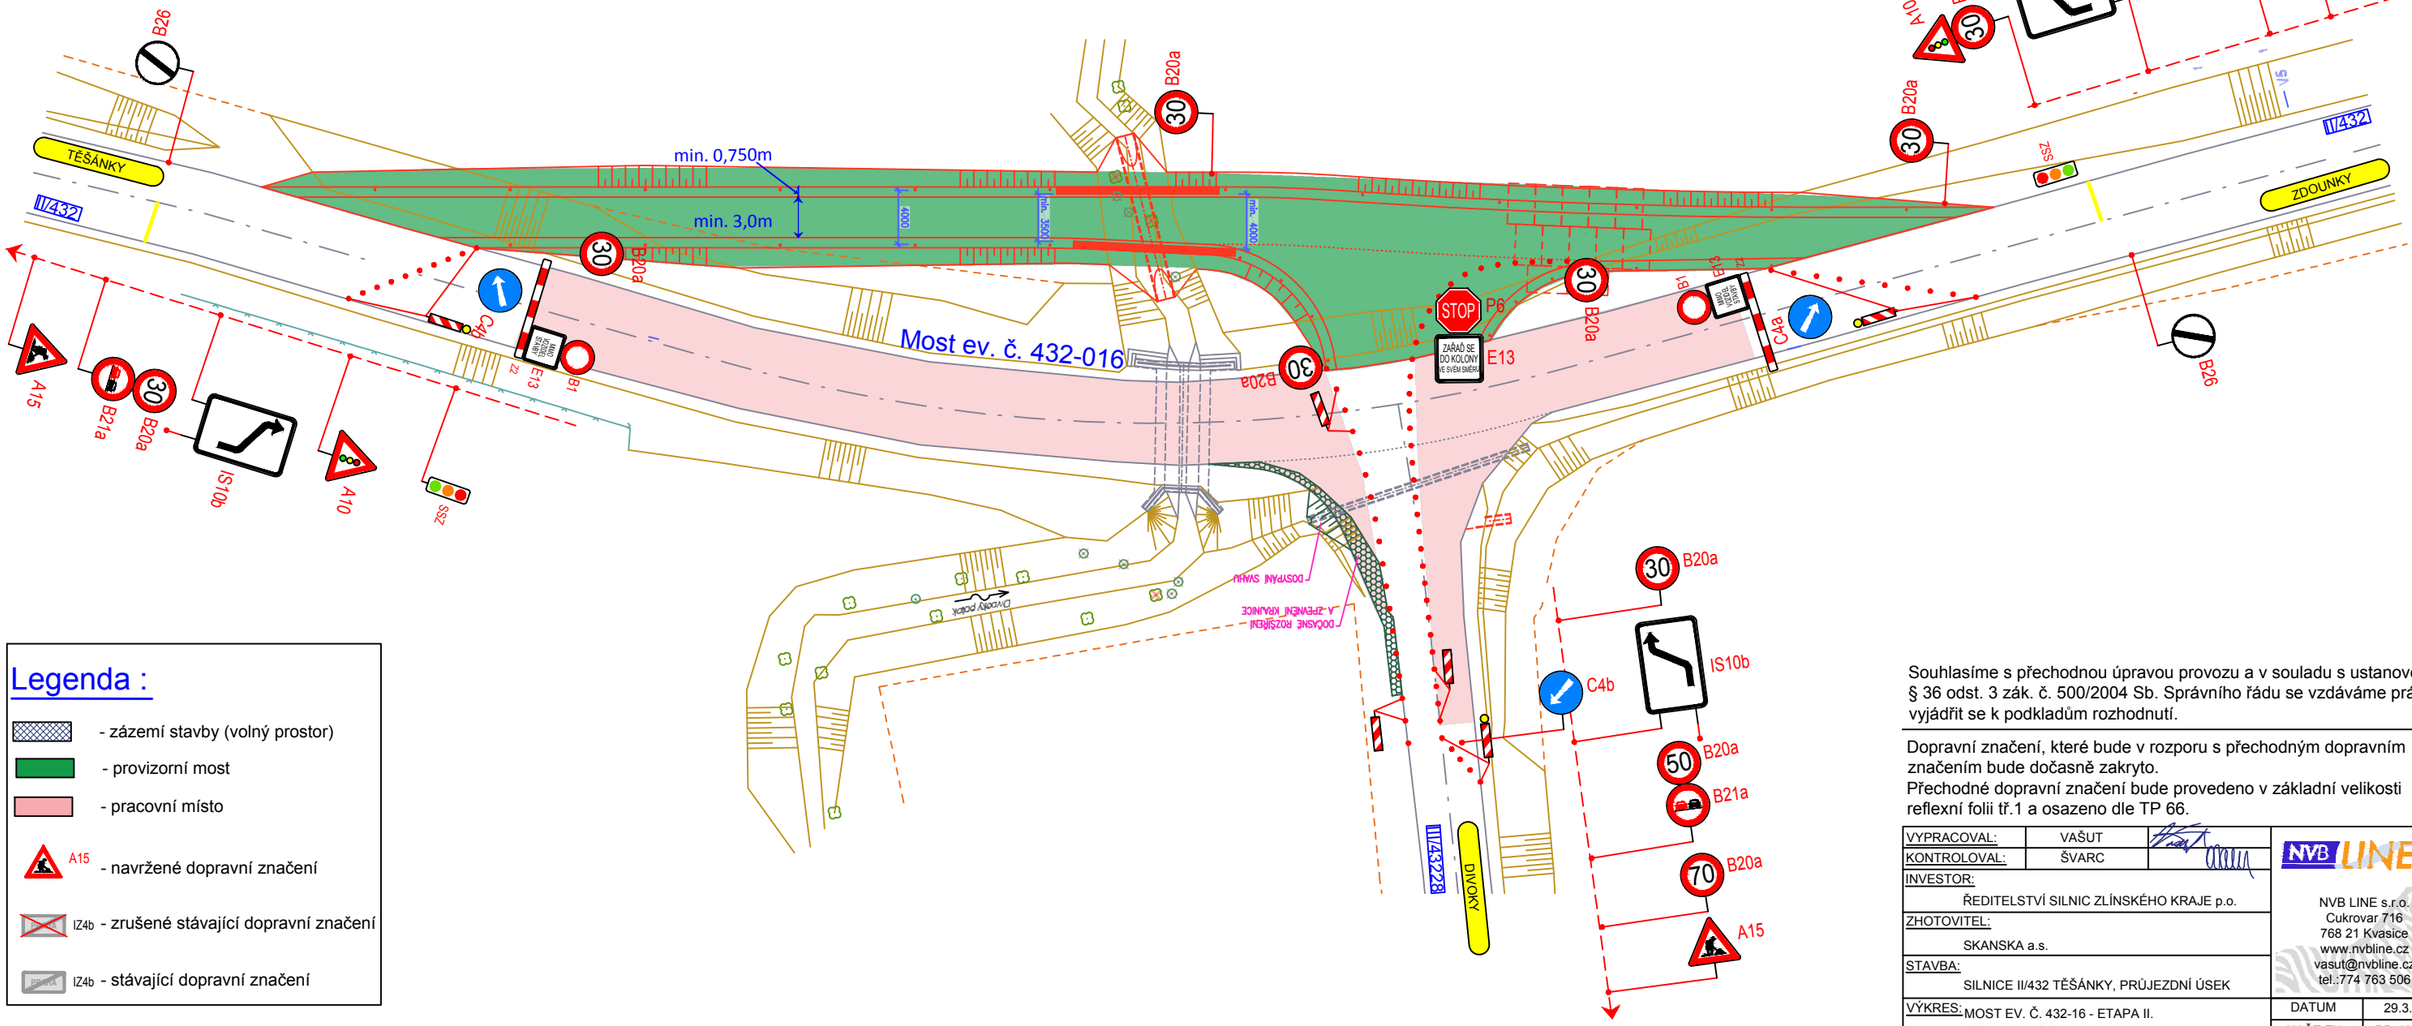

Legenda :

- zázemí stavby (volný prostor)
- provizorní most
- pracovní místo
- A15 - navržené dopravní značení
- IZ4b - zrušené stávající dopravní značení
- IZ4b - stávající dopravní značení

Souhlasíme s přechodnou úpravou provozu a v souladu s ustanovením § 36 odst. 3 zák. č. 500/2004 Sb. Správního řádu se vzdáváme práva vyjádřit se k podkladům rozhodnutí.

Dopravní značení, které bude v rozporu s přechodným dopravním značením bude dočasně zakryto.
Přechodné dopravní značení bude provedeno v základní velikosti reflexní folii tř.1 a osazeno dle TP 66.

VYPRACOVAL:	VAŠUT	
KONTROLOVAL:	ŠVARC	
INVESTOR:	ŘEDITELSTVÍ SILNIC ZLÍNSKÉHO KRAJE p.o.	
ZHOTOVITEL:	SKANSKA a.s.	
STAVBA:	SILNICE II/432 TĚŠÁNKY, PRŮJEZDNÍ ÚSEK	
VÝKRES:	MOST EV. Č. 432-16 - ETAPA II. PŘECHODNÁ ÚPRAVA PROVOZU	DATUM 29.3.2018 NAŠE ZN. PD-18-0083

NVB LINE
NVB LINE s.r.o.
Cukrovar 716
768 21 Kvasice
www.nvbline.cz
vasut@nvbline.cz
tel.:774 763 506